ПРИЛОЖЕНИЕ № 3
к Постановлению "О внесении изменений и дополнений в Постановление администрации Муниципального образования Энергетикский поссовет от 10.10.2016 № 232/1-П «О внесении изменений в схему теплоснабжения Муниципального образования Энергетикский поссовет от 04 июня 2013 № 104-П «Об утверждении схемы теплоснабжения Муниципального образования Энергетикский поссовет»
от 30.11.2016 № 282-П
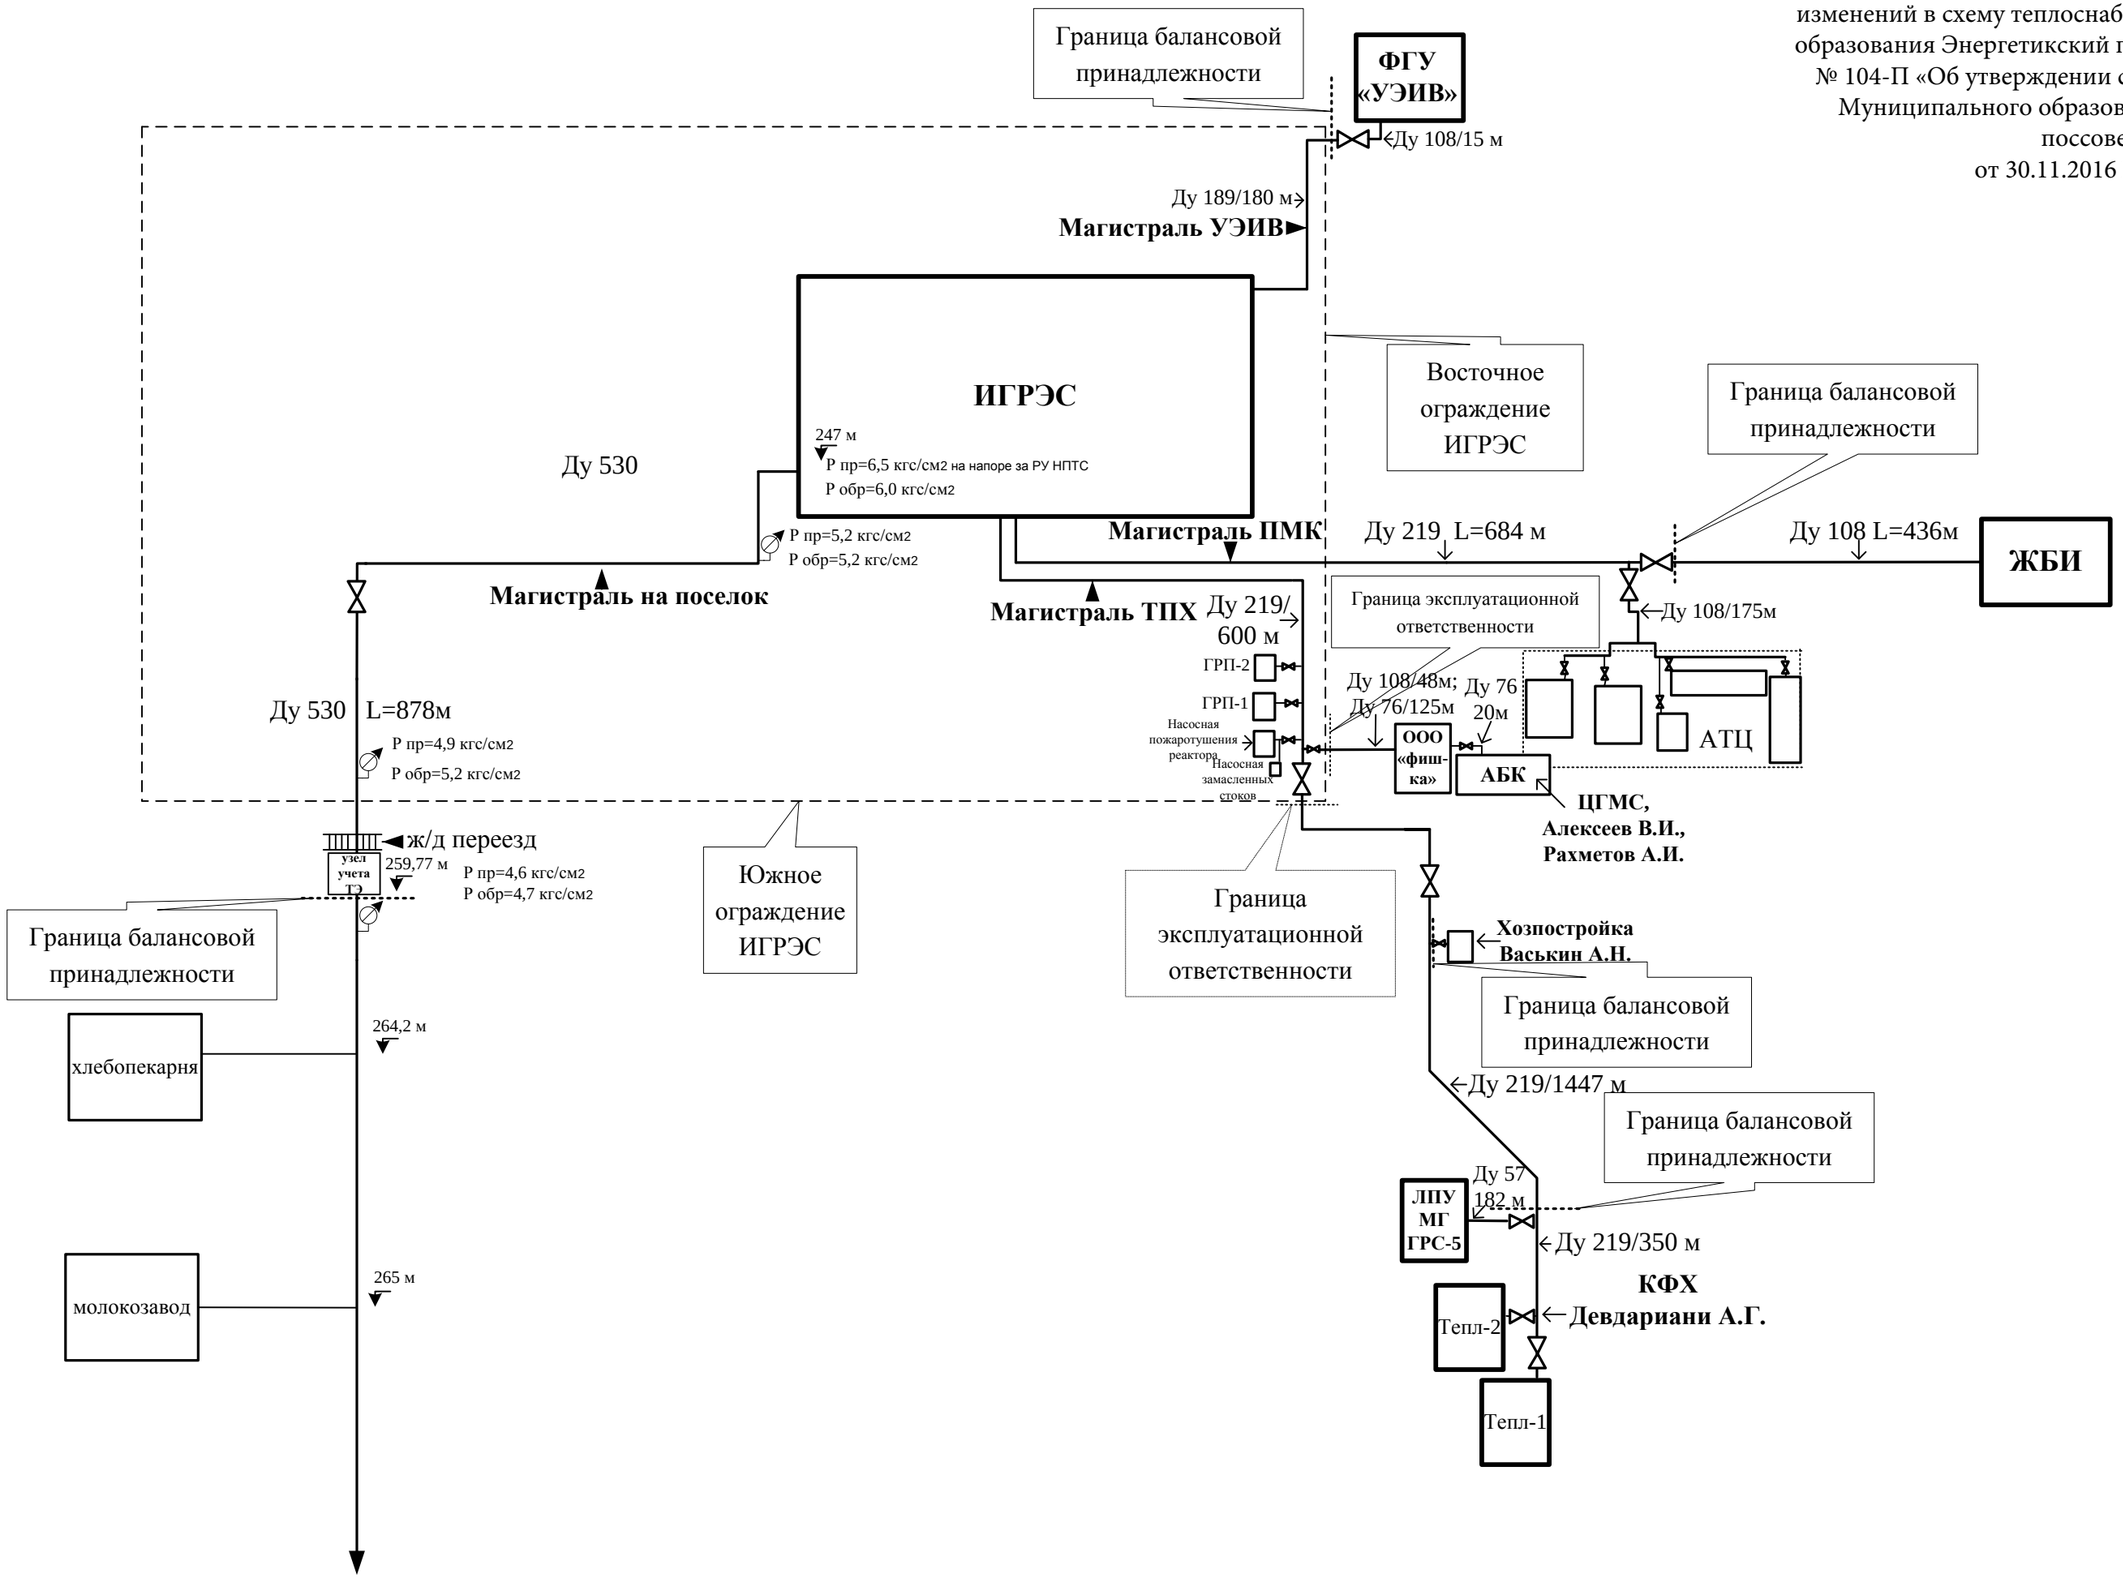
Схема тепловых сетей - магистрали ПОСЕЛОК, ТПХ, ПМК, УЭИВ